


P.U.Z. CONSTRUIRE CASA FAMILIALA PROPUNERE MOBILARE URBANISTICA

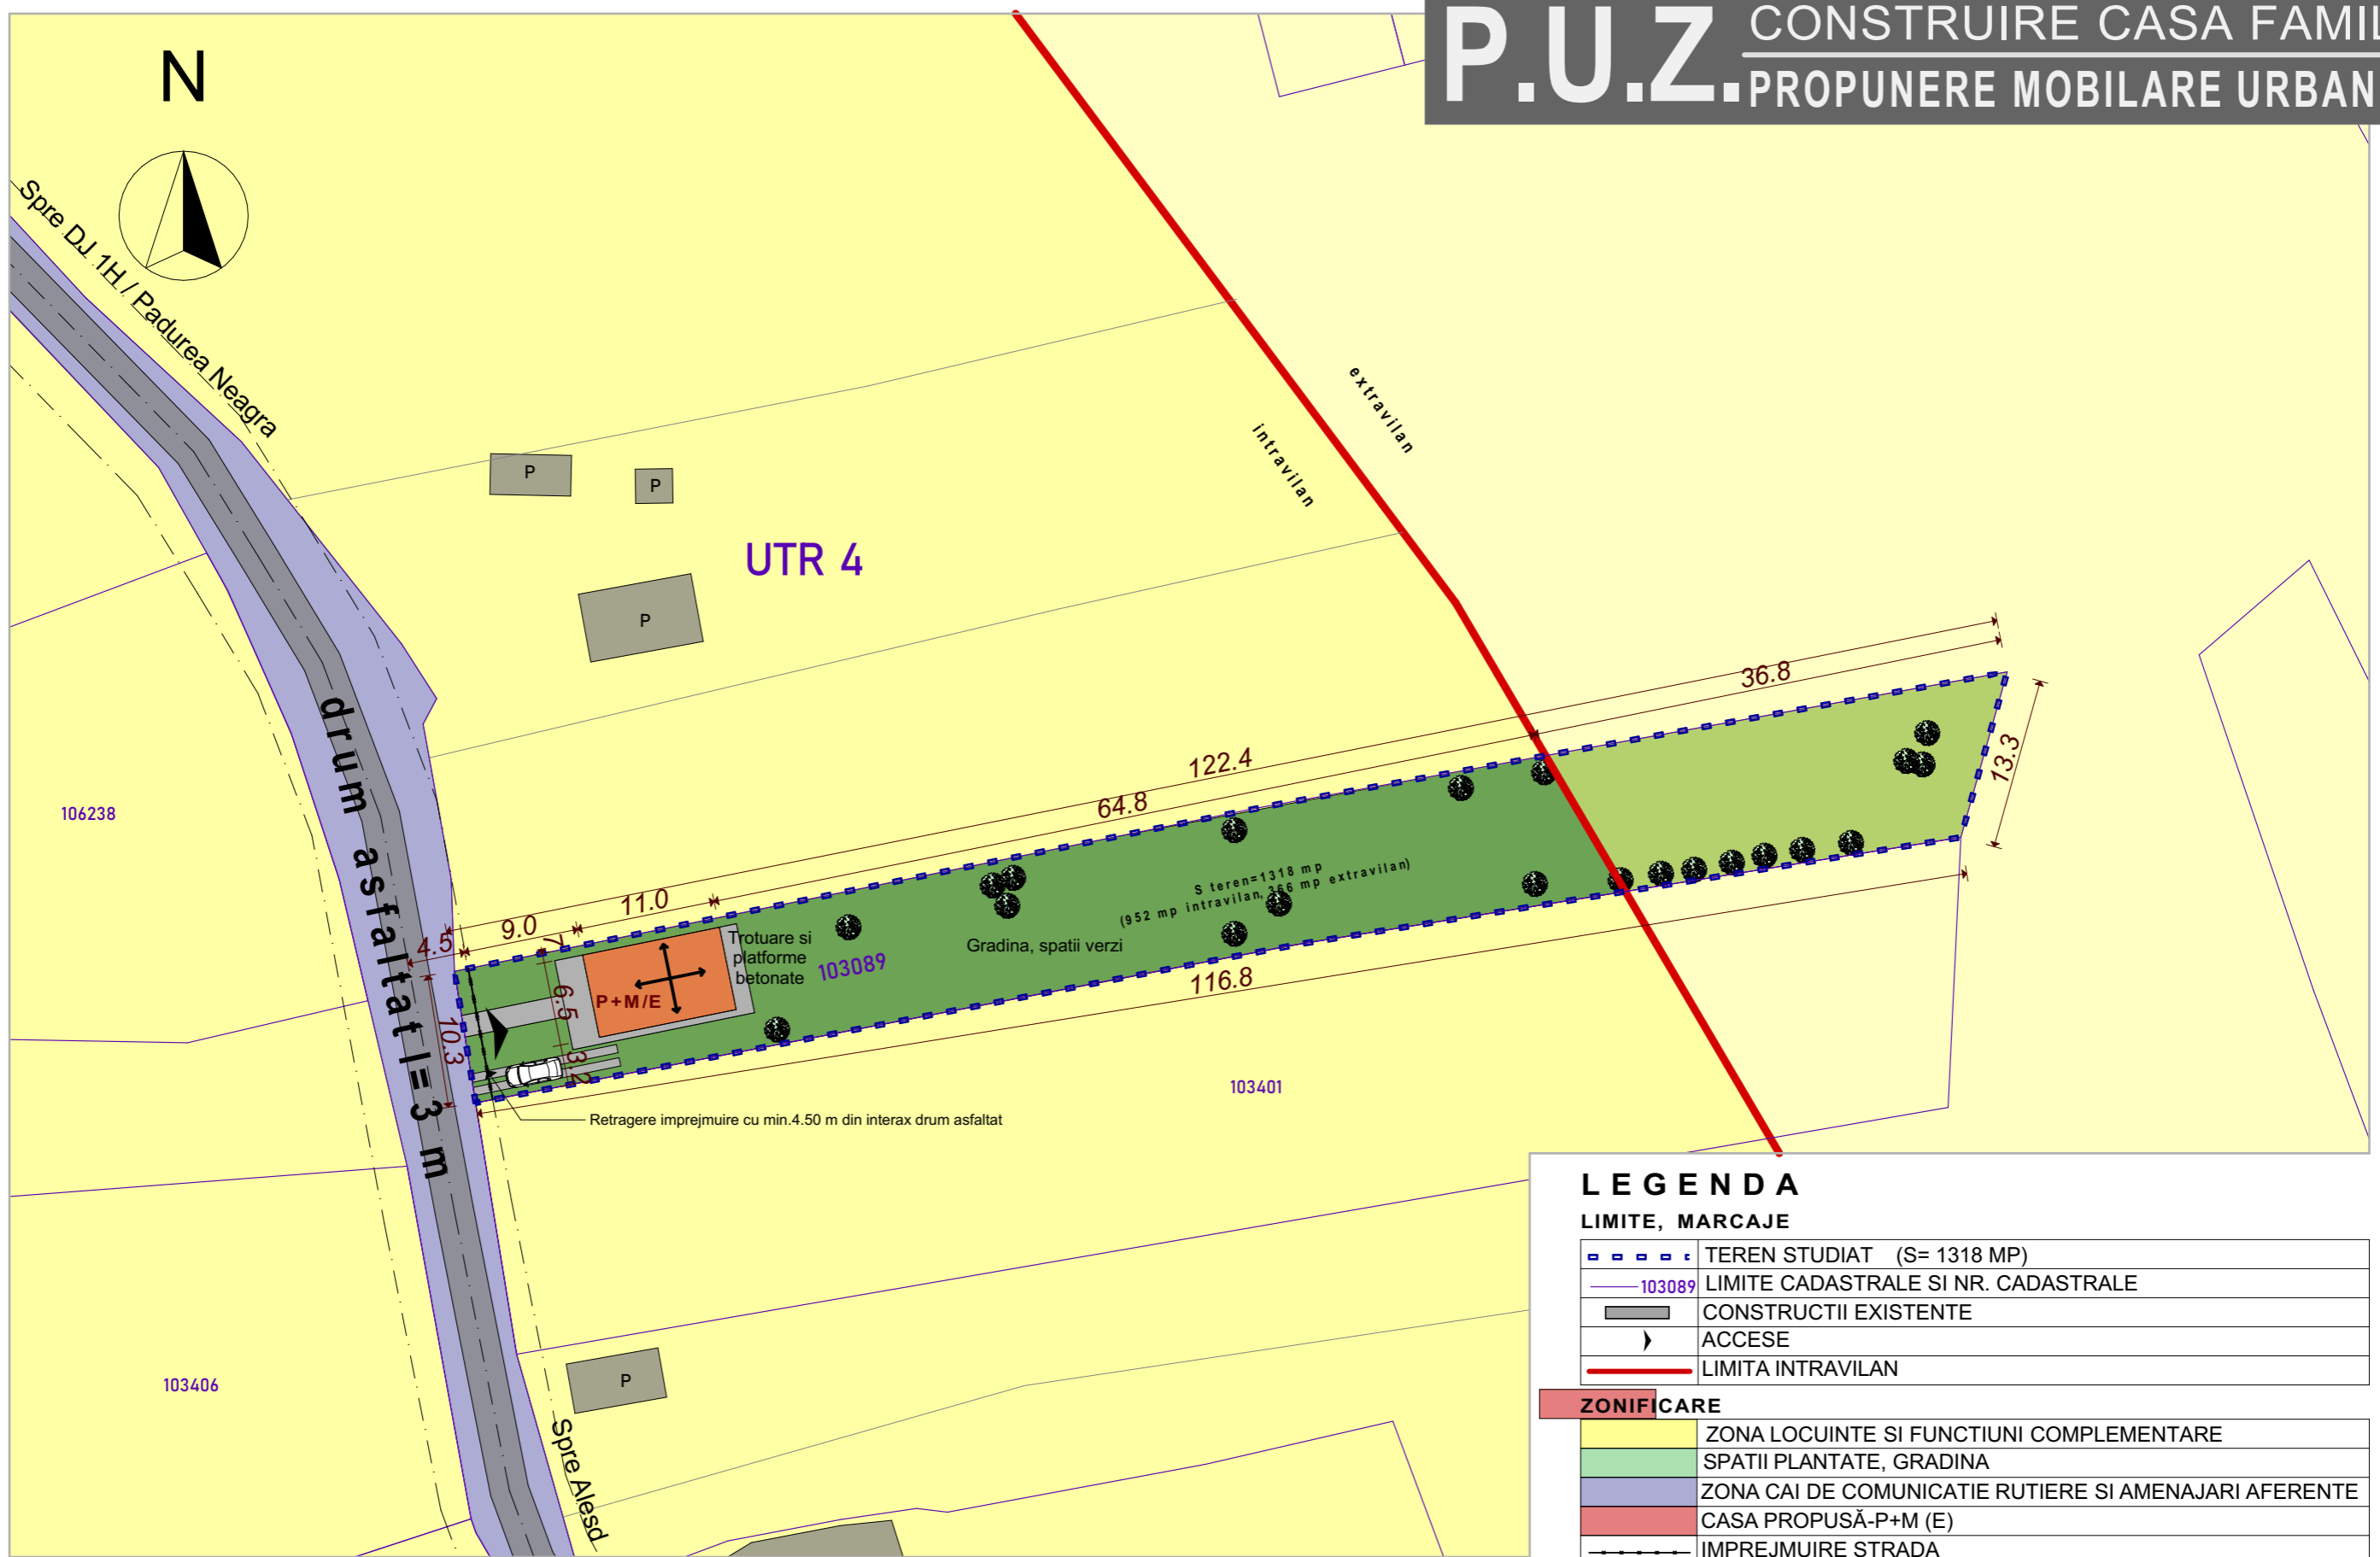

LEGENDA

LIMITE, MARCAJE

	TEREN STUDIAT (S= 1318 MP)
	LIMITE CADASTRALE SI NR. CADASTRALE
	CONSTRUCTII EXISTENTE
	ACCES
	LIMITA INTRAVILAN

ZONIFICARE

	ZONA LOCUINTE SI FUNCTIUNI COMPLEMENTARE
	SPATII PLANTATE, GRADINA
	ZONA CAI DE COMUNICATIE RUTIERE SI AMENAJARI AFERENTE
	CASA PROPUȘĂ-P+M (E)
	IMPREJMUIRE STRADA



BILANT TERITORIAL PROPUȘ

ZONA	Suprafata	Procent
Constructii- max	461,30 mp	30 %
Platforme si trotuare	263,60 mp	25 %
Spatii verzi, gradina	593,10 mp	45 %
TOTAL	1318 mp	100 %

VERIFICATOR	NUME	SEMNAȚURA	CERINȚA	REFERAT/ EXPERTIZA NR./ DATA
EXPERT				
BIROU INDIVIDUAL DE ARHITECTURĂ ŢINC IOANA DIANA Sediul: str. G. Magheru, nr.13, ap.36, ORADEA, tel.: 0743/139115, CIF28892953				BENEFICIAR: MOȚAN DANIEL- CRĂCIUN Nr. pr. 01/2024
SPECIFICAȚIE	NUME	SEMNAȚURA	SCARA	LUCRARE: P.U.Z. - CONSTRUIRE CASA FAMILIALA P+E (M) oraș Aleșd, sat Peștiș, nr.301/B, nr. cad: 103089 PROPUNERE MOBILARE URBANISTICA Planșa U.05/A
ȘEF PROIECT	ARH. DIANA ŢINC		1:500	
PROIECTAT	ARH. DIANA ŢINC		IAN 2024	
DESENAT	ARH. DIANA ŢINC			