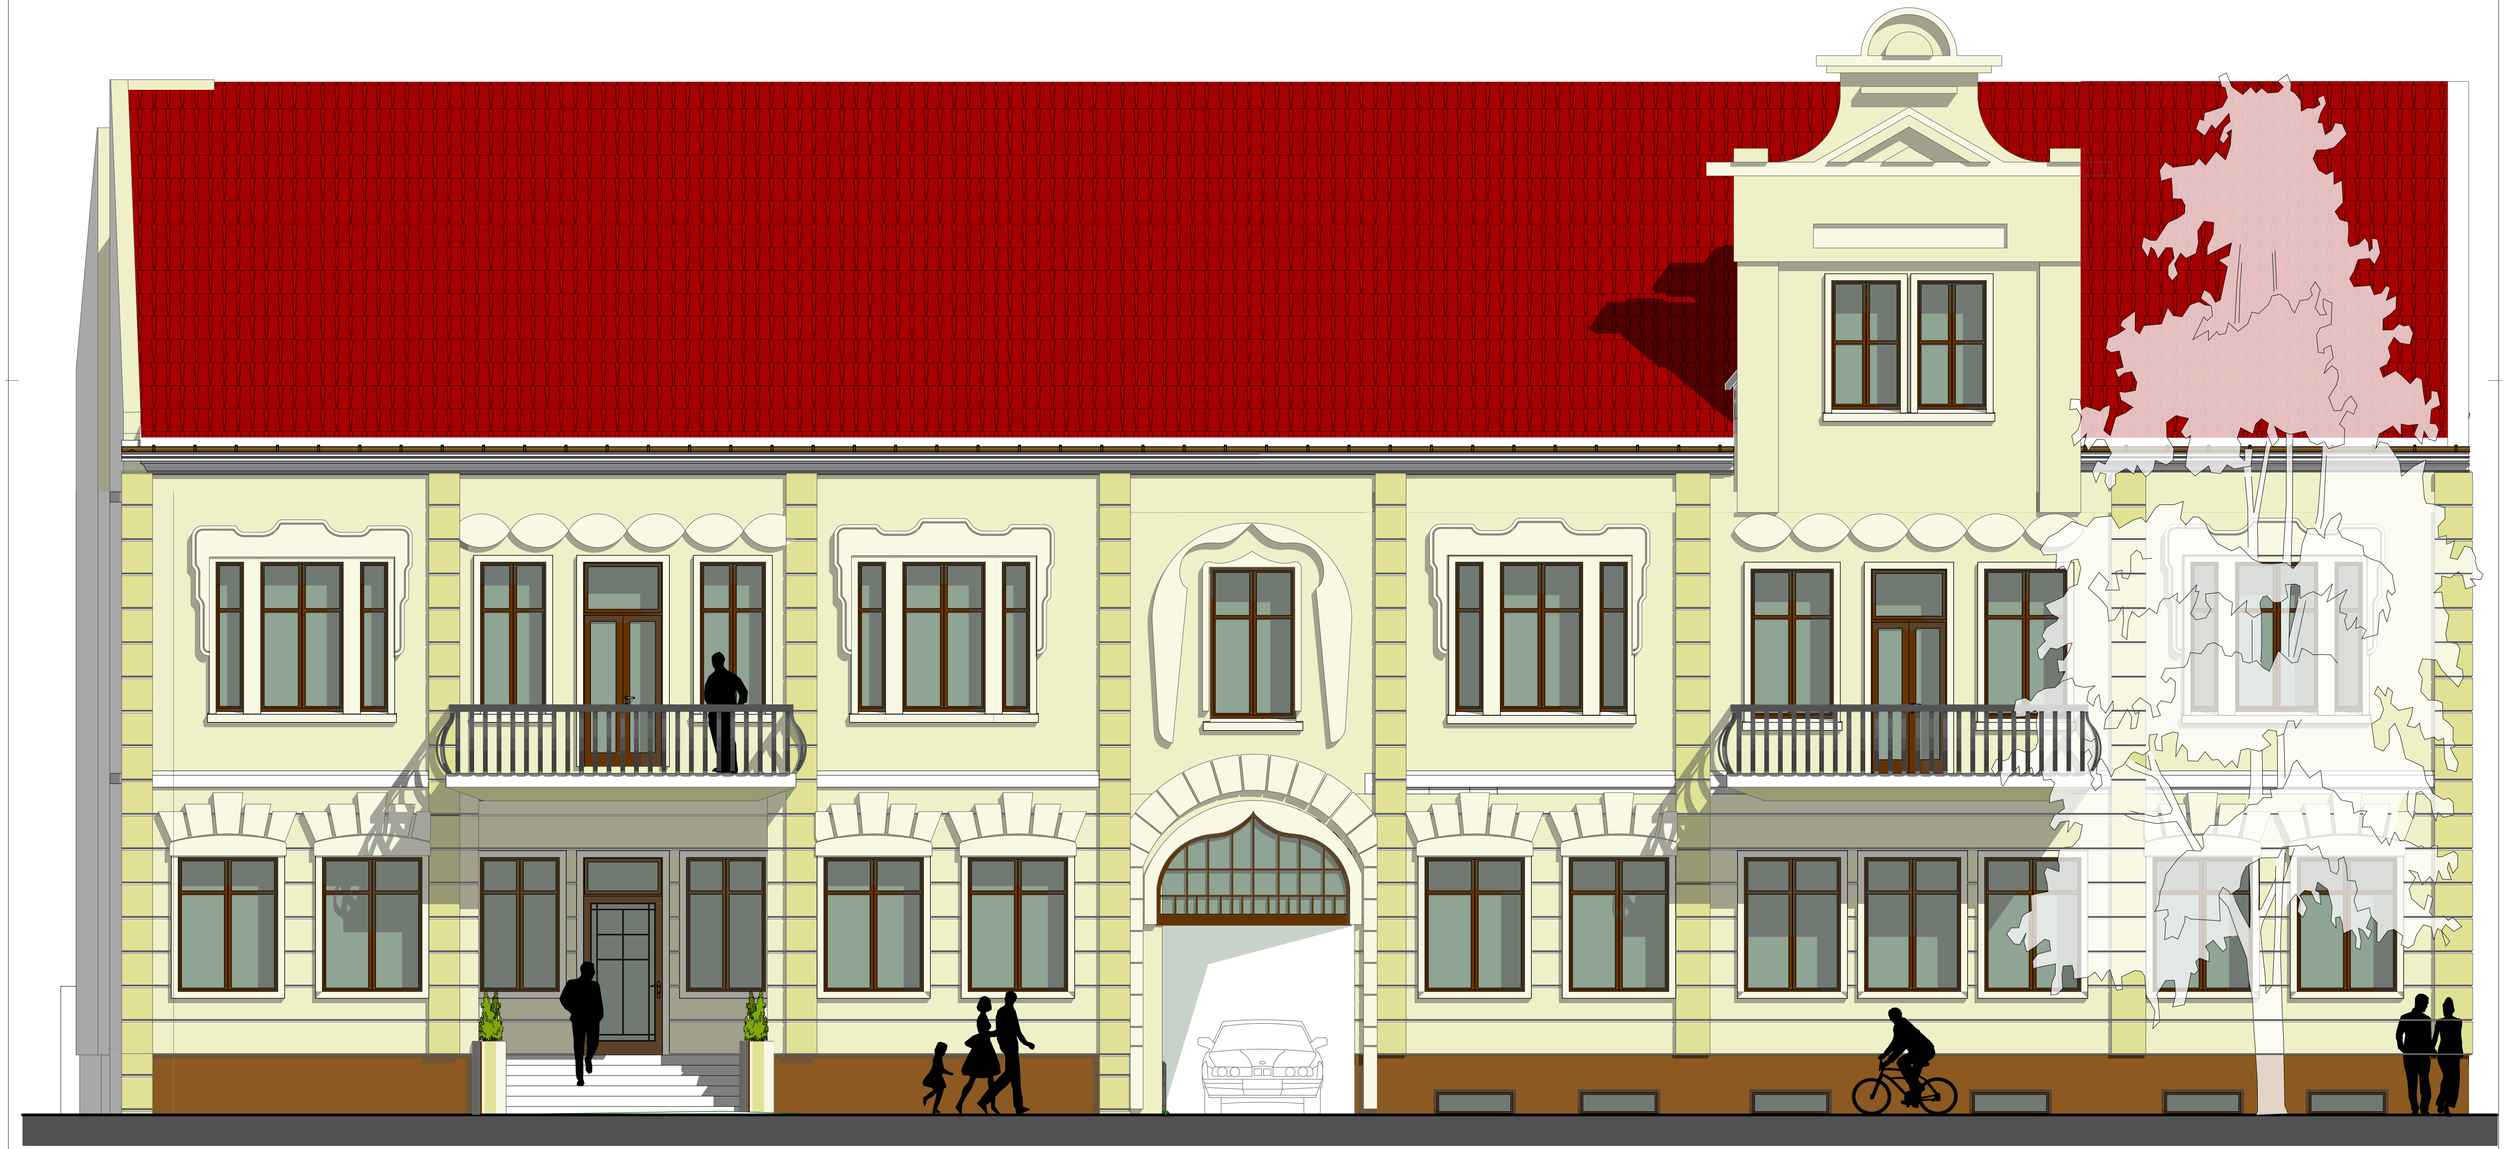

Verificator/Expert	Nume	Semnatura	Cerinta	Referat / Expertiza nr. / Data	
ATRIUM PROJECT	Oradea 410019, str. Mihai Eminescu nr. 25. Tel./fax 0359.411.151; office@atriumproject.ro Nr. O.R.C.: J 05/4592/04, Cod fiscal: R 6377181			Beneficiar: ORASUL ALESD Str. Bobalna, nr.3, Oras Alesd, jud. Bihor	Proiect nr.: 844/2009
Sef proiect:	arh. Apostol Vlad		Scara: 1:50	Titlu proiect: Extindere si reabilitare sediu primarie Alesd	Faza: D.T.A.C.+ P.T.
Proiectat:	arh. Apostol Vlad		Elaborat: MART 2011		
Desenat	arh. Apostol Vlad		Data listarii: 09.05.2011	Titlu plansa: FATADA PRINCIPALA	Plansa nr.: A.08