



## ORAȘUL ALEȘD CONSILIUL LOCAL


ALEȘD, STR. BOBĂLNA, NR. 3, COD 415100 JUD. BIHOR

C.I.F. 4348920

TEL: 0259-342539, FAX: 0259-342589

[primaria.alesd@cjbihor.ro](mailto:primaria.alesd@cjbihor.ro)

[www.alesd.ro](http://www.alesd.ro)

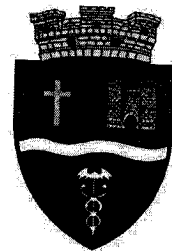

Nr. 13 din 19.01.2021

### **PROIECT DE HOTĂRÂRE**

privind avizarea favorabilă a unei variante pentru obiectivul de investiții  
„Varianta de ocolire Aleșd Sud”

Consiliul local al orașului Aleșd,

Luând act de referatul de aprobare al primarului orașului Aleșd, în calitate sa de inițiator, înregistrat sub nr. 834 din 19.01.2021; raportul compartimentului de resort din cadrul aparatului de specialitate al primarului orașului Aleșd, înregistrat sub nr. 835 din 19.01.2021, privind avizarea favorabilă a unei variante pentru obiectivul de investiții „Varianta de ocolire Aleșd Sud” și de avizele comisiilor de specialitate al Consiliului local Aleșd;

Văzând Hotărârea Consiliului Județean nr.191 din 26.11.2020 prin care s-a aprobat încheierea unui acord de parteneriat între U.A.T Județul Bihor și UAT Oraș Aleșd pentru realizarea obiectivului de investiții “ Varianta de ocolire Aleșd Sud”;

Luând în considerare HCL nr. 111 din 26.11.2020 prin care s-a aprobat încheierea unui acord de parteneriat între U.A.T. Județul Bihor și U.A.T. Oraș Aleșd pentru realizarea obiectivului de investiții “Varianta de ocolire Aleșd Sud”;

Luând în considerare prevederile art. 5 din OUG nr. 101/2020 privind unele măsuri pentru implementarea proiectelor cu finanțare din fonduri europene în vederea evitării riscului de dezangajare pentru perioada de programare 2014-2020,(POIM);

În baza prevederilor art. 129 alin(2) lit. "d", alin(7) lit. "m", alin(9) lit. a", art. 136 alin(8) coroborate cu cele ale art. 196 alin(1) lit. "a" din OUG nr. 57/2019 privind Codul Administrativ, cu modificările și completările ulterioare;

### **HOTĂREȘTE:**

**Art.1.** Se avizează favorabil varianta numărul trei pentru obiectivul de investiții „Varianta de ocolire Aleșd Sud”.

**Art.2.** Cu ducerea la îndeplinire a prezentei hotărâri se încredințează Consiliul Județean Bihor.

**Art.3.** Prezenta hotărâre se comunică cu:


- Instituția Prefectului – Județul Bihor
- Primarul orașului Aleșd
- Consiliul Județean Bihor

Inițiator  
Primar  
Todoca Ioan



## ORAȘUL ALEȘD PRIMAR

ALEȘD, STR. BOBĂLNA, NR. 3, COD 415100 JUD. BIHOR  
C.I.F. 4348920  
TEL: 0259-342539, FAX: 0259-342589  
[primaria.alesd@cjbihor.ro](mailto:primaria.alesd@cjbihor.ro)  
[www.alesd.ro](http://www.alesd.ro)

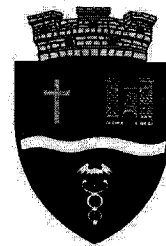

### **REFERAT DE APROBARE**

la proiectul de hotărâre privind avizarea favorabilă a unei variante pentru  
obiectivul de investiții "Varianta de ocolire Aleșd Sud"

Nr. 834 din 19.01.2021

Prezentul referat de aprobare are la bază prevederile art. 6 alin(3) și art. 30 din Legea nr. 24/2000, privind normele de tehnică legislativă pentru elaborarea actelor normative, republicată, cu modificările și completările ulterioare, precum și art.136 alin(8) lit. "a" din OUG nr. 57/2019, privind Codul administrativ, reprezentând instrumentul de prezentare și motivare a proiectului *Hotărârii Consiliului local privind avizarea favorabilă a unei variante pentru obiectivul de investiții "Varianta de ocolire Aleșd Sud"*;

#### **Secțiunea 1 – Motivul adoptării actului administrativ:**

##### **1.Descrierea situației actuale:**

##### **1.1.Cerințe care reclamă necesitatea actului administrativ:**

Guvernul României prin HG nr. 666/2016 a aprobat documentul strategic Master Planul General de Transport al României respectiv Strategia de implementare a acestuia.

Având în vedere că prin:

- Hotărârea nr.193 din 26.11.2020 s-a aprobat constituirea unui parteneriat cu Compania Națională de Administrare a Infrastructurii Rutiere necesar pentru implementarea obiectivului de investiție " Varianta de ocolire Aleșd Sud",
- Hotărârea nr.191 din 26.11.2020 s-a aprobat încheierea unui acord de parteneriat între U.A.T. Județul Bihor și U.A.T Oraș Aleșd pentru realizarea obiectivului de investiții " Varianta de ocolire Aleșd Sud",

Precizăm faptul că documentația privind analiza multicriterială pentru cele trei variante, au fost aduse atenției publice fiind postate pe [www.cjbihor.ro](http://www.cjbihor.ro)- Transparentă decizională- ,, Informarea Președintelui CJ Bihor și informațiile privind obiectivul de investiții "Varianta de ocolire Aleșd Sud", ca urmare au fost analizate sugestiile cetățenilor primite pe adresele de e-mail: [sugestii@cjbihor.ro](mailto:sugestii@cjbihor.ro), [registratura@cjbihor.ro](mailto:registratura@cjbihor.ro).

##### **1.2.Cerințe care reclamă oportunitatea actului administrativ:**

Pornind de la necesitatea locală în realizarea obiectivului de investiție "Varianta de ocolire Aleșd Sud", se impune propunerea unui proiect de hotărâre privind avizarea favorabilă a variantei numărul 3 pentru obiectivul de investiții "Varianta de ocolire Aleșd Sud".

Față de cele de mai sus, în baza art. 139 coroborat cu art. 136 alin.(8) din OUG nr. 57/2019 privind Codul Administrativ,

**PROPUN :**  
**CONSILIULUI LOCAL ALEȘD**

**Art.1.** Adoptarea unui proiect de hotărâre privind avizarea favorabilă a unei variante de traseu pentru obiectivul de investiții "Varianta de ocolire Aleșd Sud".

**PRIMARUL ORAȘULUI ALEȘD**

Todoca Ioan




# ORAȘUL ALEȘD

415100 ALEȘD, STR. BOBĂLNA, NR. 3, JUD. BIHOR  
TEL: 0259-342547; 342539; 0359-456955 FAX: 0259-342589  
C.I.F. 4348920

[www.alesd-bihor.ro](http://www.alesd-bihor.ro) email [urbanismalesd@gmail.com](mailto:urbanismalesd@gmail.com)  
[primaria.alesd@cjbihor.ro](mailto:primaria.alesd@cjbihor.ro)

Nr. ...835 / ...19.01...-2021

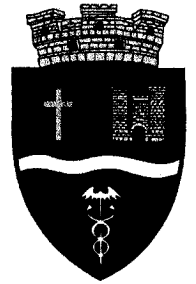

## RAPORT DE SPECIALITATE

Privind avizarea favorabila a unei variante pentru obiectivul de investitii:  
**"Varianta de ocolire Alesd Sud"**

Cunoscand prevederile:

- HCJ nr.193 din 26.11.2020 prin care s-a aprobat constituirea unui parteneriat cu Compania Națională de Administrare a Infrastructurii Rutiere necesar pentru implementarea obiectivului de investiție " Varianta de ocolire Aleșd Sud",
- HCJ nr.191 din 26.11.2020 prin care s-a aprobat încheierea unui acord de parteneriat între U.A.T Oraș Aleșd pentru realizarea obiectivului de investiții " Varianta de ocolire Aleșd Sud",
- HCL Alesd nr. 111/26-11-2020 privind aprobarea incheerii unui acord de parteneriat între UAT Judetul Bihor si UAT Oras Alesd pentru realizarea obiectivului de investitie „Varianta de ocolire Alesd Sud”;

În baza finalizării procedurii de informare și consultare a publicului despre documentația privind analiza multicriterială pentru cele trei variante, procedura efectuată conform Ordinului nr 2701/2010 privind metodologia de informare și consultare a publicului.

În urma analizării sugestiilor cetățenilor primite pe adresele de e-mail:  
[sugestii@cjbihor.ro](mailto:sugestii@cjbihor.ro), [registratura@cjbihor.ro](mailto:registratura@cjbihor.ro).

Luând în considerare că obiectivul de investiție „Varianta de ocolire Alesd Sud” este cuprins în Master Planul General de Transport al României aprobat prin HG nr. 666/2016.

Luând în considerare prevederile art. 5 din OUG nr. 101/2020 privind unele măsuri pentru implementarea proiectelor cu finanțare din fonduri europene în vederea evitării riscului de dezangajare pentru perioada de programare 2014-2020,(POIM);

Având în vedere necesitatea locală în realizare a obiectivului de investiție mai sus amintit, se impune propunerea unui proiect de hotărâre privind avizarea favorabilă a unei variante pentru obiectivul de investiții **"Varianta de ocolire Aleșd Sud"**.

Față de cele de mai sus, în baza art. 139 alin.(1) din OUG nr. 57/2019 privind Codul Administrativ, în conformitate cu prevederile al. (1), lit (b), art. 32 din Legea 350/2001,

actualizata cu O.U.G. nr. 7/2011 si in baza art 6 din Ordonanta nr. 43/1997 privind regimul drumurilor,

**Compartimentul urbanism din cadrul primăriei  
propune  
Consiliului Local al oraşului Aleşd**

Aprobarea unei hotărâri cu următorul conţinut:


**Art.1.** Avizarea favorabilă a variantei numărul trei pentru obiectivul de investiții **"Varianta de ocolire Aleşd Sud"**.

**Art.2.** Cu ducerea la îndeplinire a prezentei hotărâri se încredințează Președintelui Consiliului Județean Bihor, Direcția Tehnică și Direcția Generală Economică.

**Art.3.** Prezenta hotărâre se comunică cu:

- Instituția Prefectului – Județul Bihor
- Președintele Consiliului Județean
- Compania Națională de Administrare a Infrastructurii Rutiere
- Direcția Generală Economică
- Direcția Tehnică

Inocent  
arh-sef LAZA GHEORGHE MIHAI

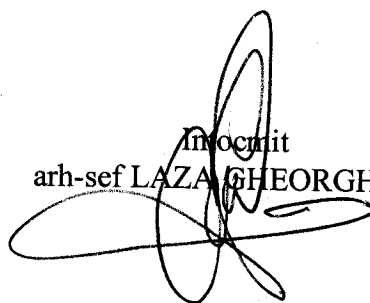



ROMÂNIA  
CONSILIUL JUDEȚEAN BIHOR  
BIHAR MEGYEI TANÁCS  
BIHOR COUNTY COUNCIL



DIRECȚIA TEHNICĂ  
Birou drumuri județene  
Nr. 1061 din 15.01.2021

PRIMĂRIA ORAȘULUI ALEȘD

JUDEȚUL BIHOR

Nr. 827/18.01.2021

*Hotărârea favorabilă  
pe baza studiului de  
ocolare din 19.01.2021 cu propunere  
pe var 3*

*FM*

Către,  
**PRIMĂRIA ORAȘULUI ALEȘD**  
în atenția d-lui primar **TODOCA IOAN COLOMAN**  
Orașul Aleșd, str. Bobâlna, nr.3, jud.Bihor

În legătură cu obiectivul de investiții: "Varianta de ocolire Aleșd Sud", prin prezenta vă rugăm ca până la data de 19.01.2021, orele 13<sup>00</sup>, să adoptați o Hotărâre de Consiliul Local privind avizarea favorabilă a unei variante pentru obiectivul de investiții: "Varianta de ocolire Aleșd Sud".

Cu stimă,

**VICEPREȘEDINTE \***  
**Mircea MAȘAN**



\* Delegare de atribuții conform Dispoziției Președintelui Consiliului Județean Bihor nr.335/03.11.2020



**S.C. AQUACONS S.R.L.**  
ORADEA

Societate de proiectare pentru  
infrastructura urbana si rurala  
J/05/428/1993, Cod fiscal: R 3458780  
Telefon / fax: 0359-411.915  
Oradea, str. Berzei nr.4, Jud. Bihor

ISO 14001, OHSAS 18001  
Societate atestata ISO 9001,



Beneficiar:

**CONSILIUL  
JUDETEAN BIHOR**



Denumire proiect:

**Varianta de ocolire  
Aleșd Sud**

Contract: 278 / 22.12.2020 Faza: Studiu fezabilitate

Data: ianuarie 2021 Revizia nr. 0

Denumire planșă:

**PLAN DE  
PREZENTARE -  
ANALIZA 2  
VARIANTE DE  
TRASEU**


Planșă nr. PP2V Scara: 1:10.000


Sef proiect: ing. Petru Untea

Proiectat: ing. N. Gageanu

Tuote drepturile asupra acestui lucru sunt rezervate S.C. AQUACONS S.R.L. Folosirea ulterioară a proiectului, copierea sau parti din proiect, de catre persoane si afara beneficiarului, se va putea face numai cu acordul electronic.

# Varianta de ocolire Aleșd Sud - VARIANTA 3

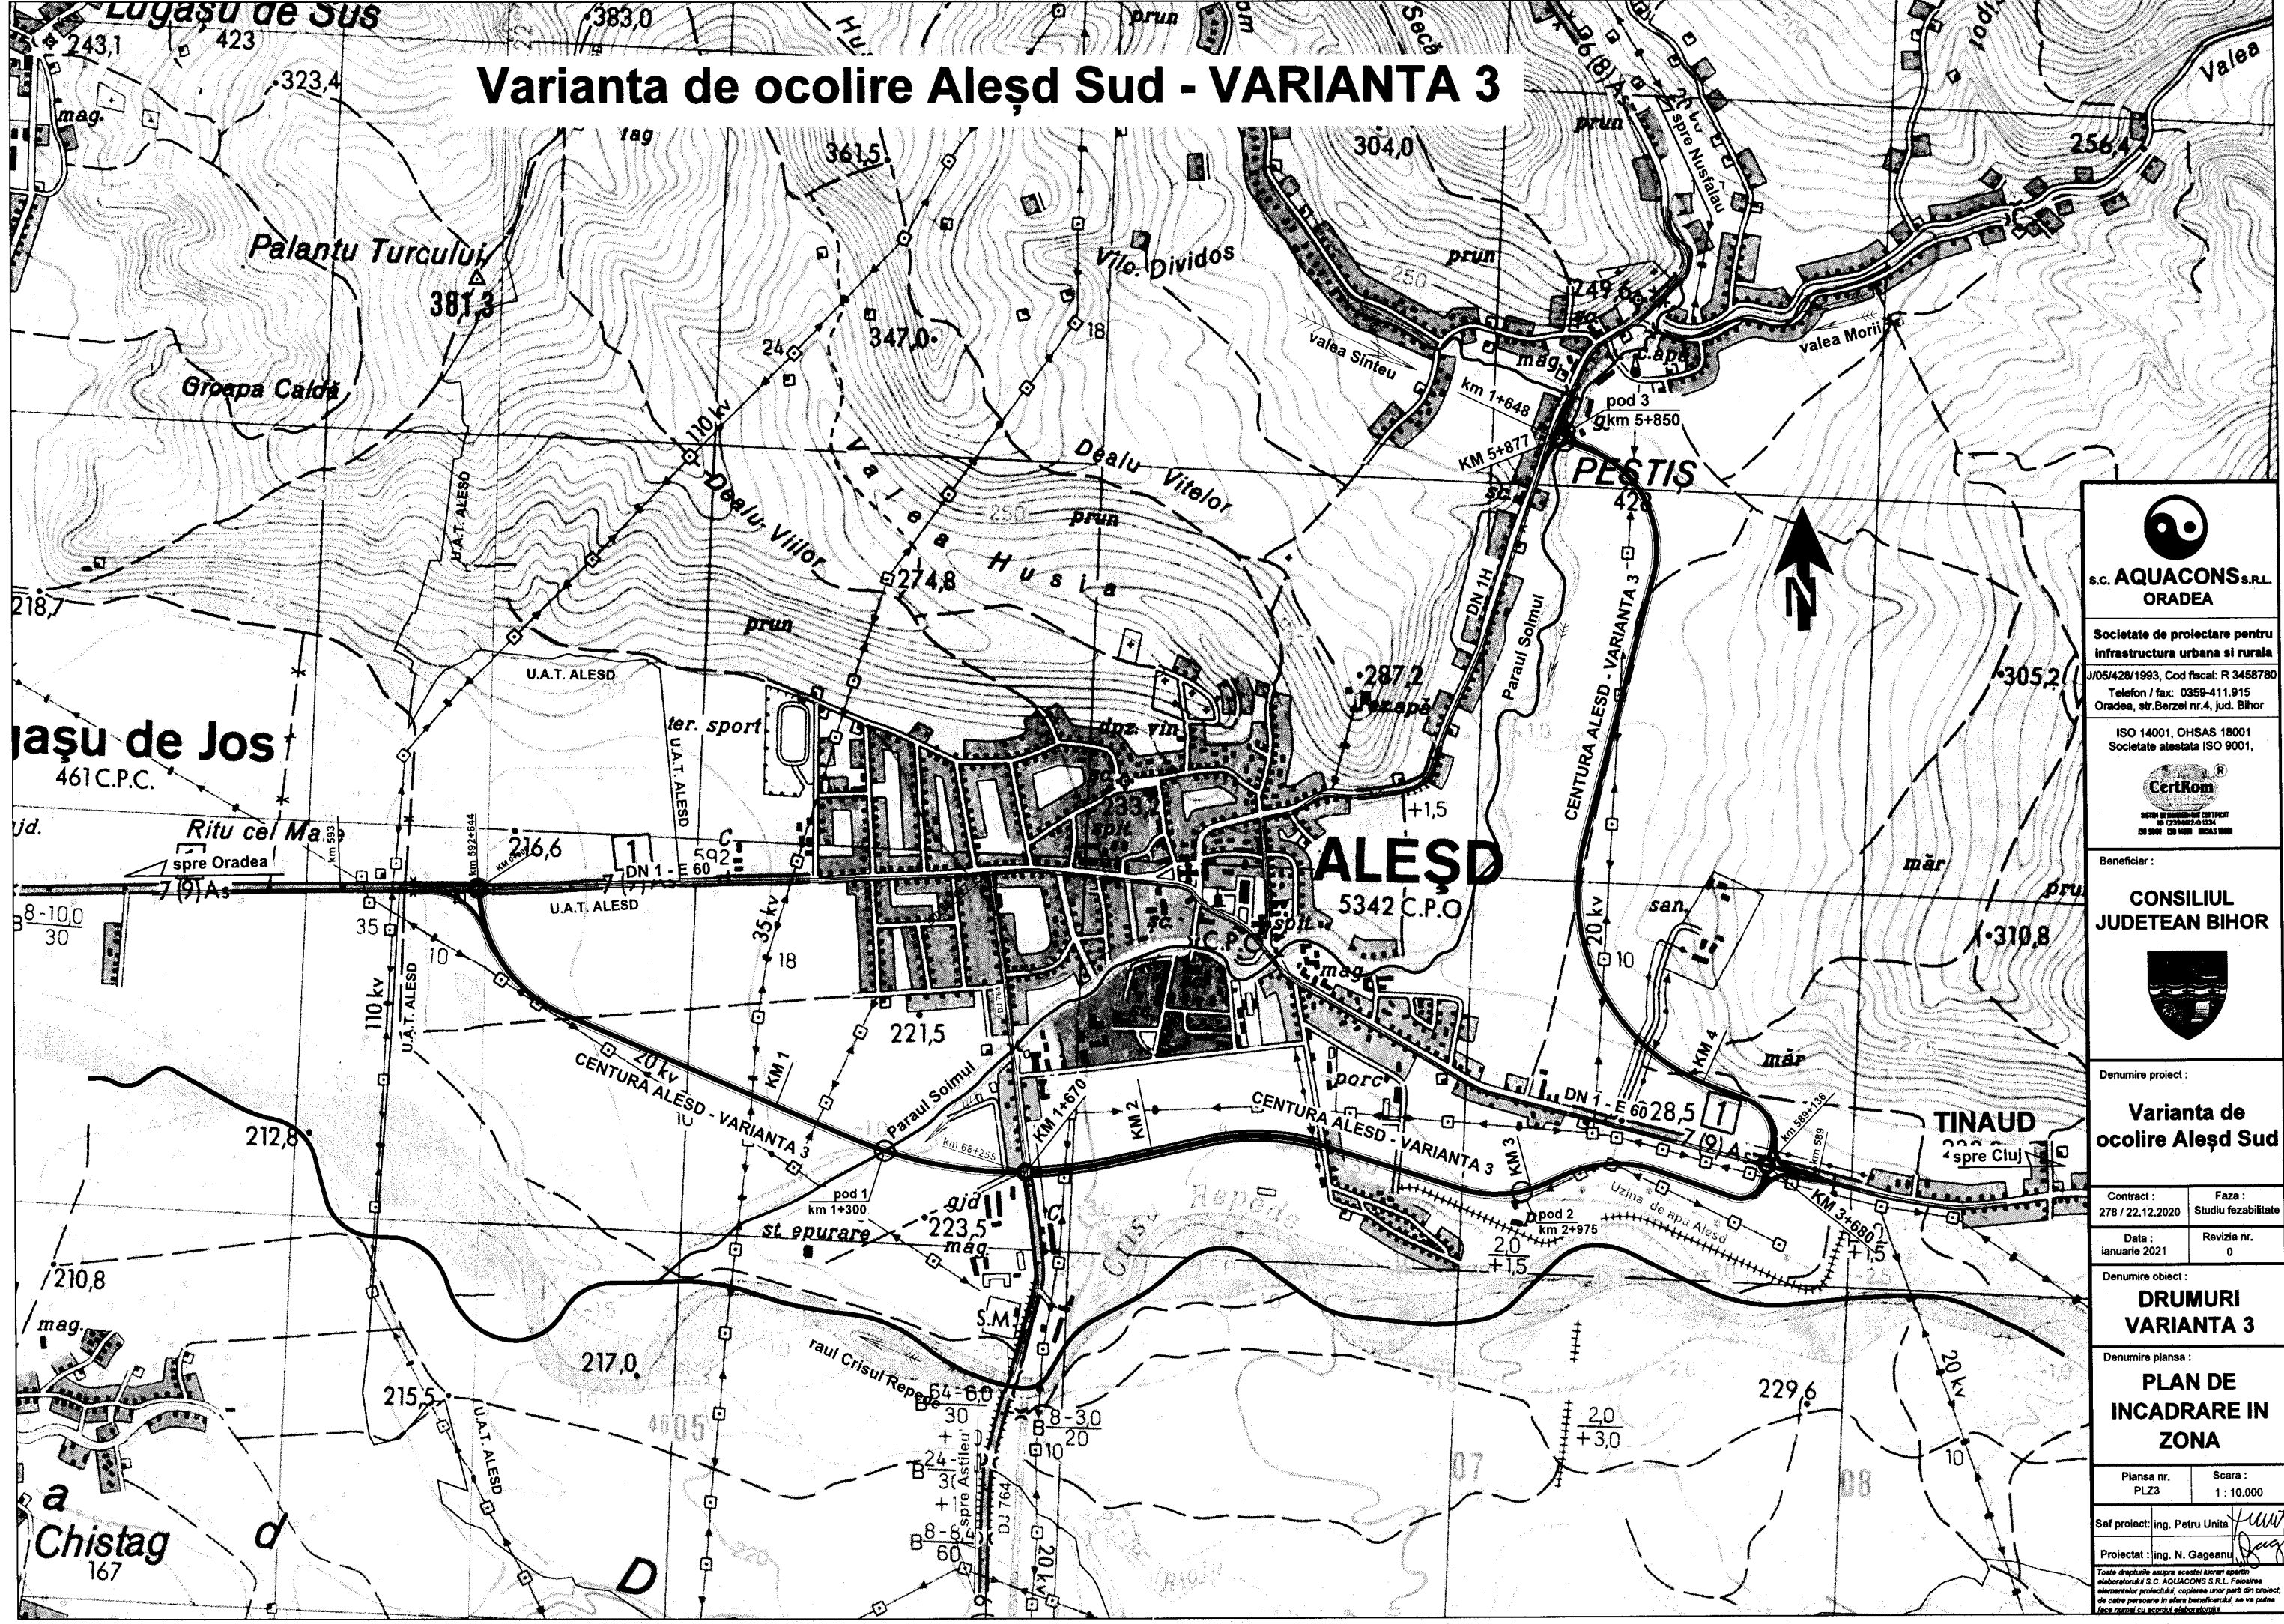




**S.C. AQUACONS S.R.L.  
ORADEA**

Societate de proiectare pentru  
infrastructura urbana si rurala  
J/05/428/1993, Cod fiscal: R 3458780  
Telefon / fax: 0359-411.915  
Oradea, str. Berzei nr.4, jud. Bihor


ISO 14001, OHSAS 18001  
Societate atestata ISO 9001,



**CertKom**  
SOCIETATE DE CERTIFICARE  
IN CALITATE  
SI SIGURANTA

Beneficiar:

**CONSILIUL  
JUDETEAN BIHOR**



Denumire proiect:

**Varianta de  
ocolire Aleșd Sud**

Contract: 278 / 22.12.2020	Faza: Studiu fezabilitate
Data: ianuarie 2021	Revizia nr. 0

Denumire obiect:

**DRUMURI  
VARIANTA 3**

Denumire plansa:

**PLAN DE  
INCADRARE IN  
ZONA**

Plansa nr. PLZ3	Scara: 1:10.000
--------------------	--------------------

Sef proiect: ing. Petru Unita

Proiectat: ing. N. Gageanu

Toate drepturile asupra acestei lucrari apartin  
elaboratorului S.C. AQUACONS S.R.L. Folosirea  
si retransmiterea proiectului, cuprinsului sau a altor  
date tehnice sau informatii din acesta, fara  
avizul scris al autorului, se va putea  
face numai cu acordul elaboratorului.