


LEGENDA

	LIMITA TERITORIULUI ADMINISTRATIV AL UNITATII TERRITORIALE DE BAZA
	LIMITA INTRAVILAN PROPUASA
	LIMITA INTRAVILAN EXISTENTA CARE SE MODIFICA
	ZONA INTRAVILAN PROPUASA
	ZONA RESTRANGERE INTRAVILAN (DEVINE EXTRAVILAN)
	ZONA PROPUASA PENTRU CUPRINDERE IN INTRAVILAN
	APE - LUCIU DE APA
	CONSTRUCTII EXISTENTE / INSTITUTII PUBLICE
	PADURI
	LIMITA ZONA CENTRALA
	LINII ELECTRICE AERIENE (L.E.A.)
	CONSTRUCTII EXISTENTE
	DRUMURI NATIONALE
	DRUMURI JUDETENE
	DRUMURI COMUNALE
	DRUMURI MODERNIZATE / NEMODERNIZATE
	CALE FERATA
	DRUMURI PROPUSE - VARIANTE OCULITOARE ALESD (NORD SI SUD)
	PROPUNERE DRUMURI COLECTOARE
	INTERSECTII EXISTENTE / PROPUSE PT. ACCES LA DRUMURILE COLECTOARE
	LIMITA PROTECTIEI DRUM
	BORNA KILOMETRICA
	EXPLICATII PUNTE KILOMETRICE IMPORTANTE
	PROFIL DRUM
	CANALE ANIF

OBIECTIVE DE UTILITATE PUBLICA

	Administratie publica
	Invatamant
	Sanatate
	Cultura
	Financiar-Bancare-Comert
	Turism
	Sport
	Monumente ale naturii
	Monumente istorice, arta, arhitectura
	Culte - Biserici
	Statii PECO
	Cladiri pompieri, politie ...
	Asistenta sociala

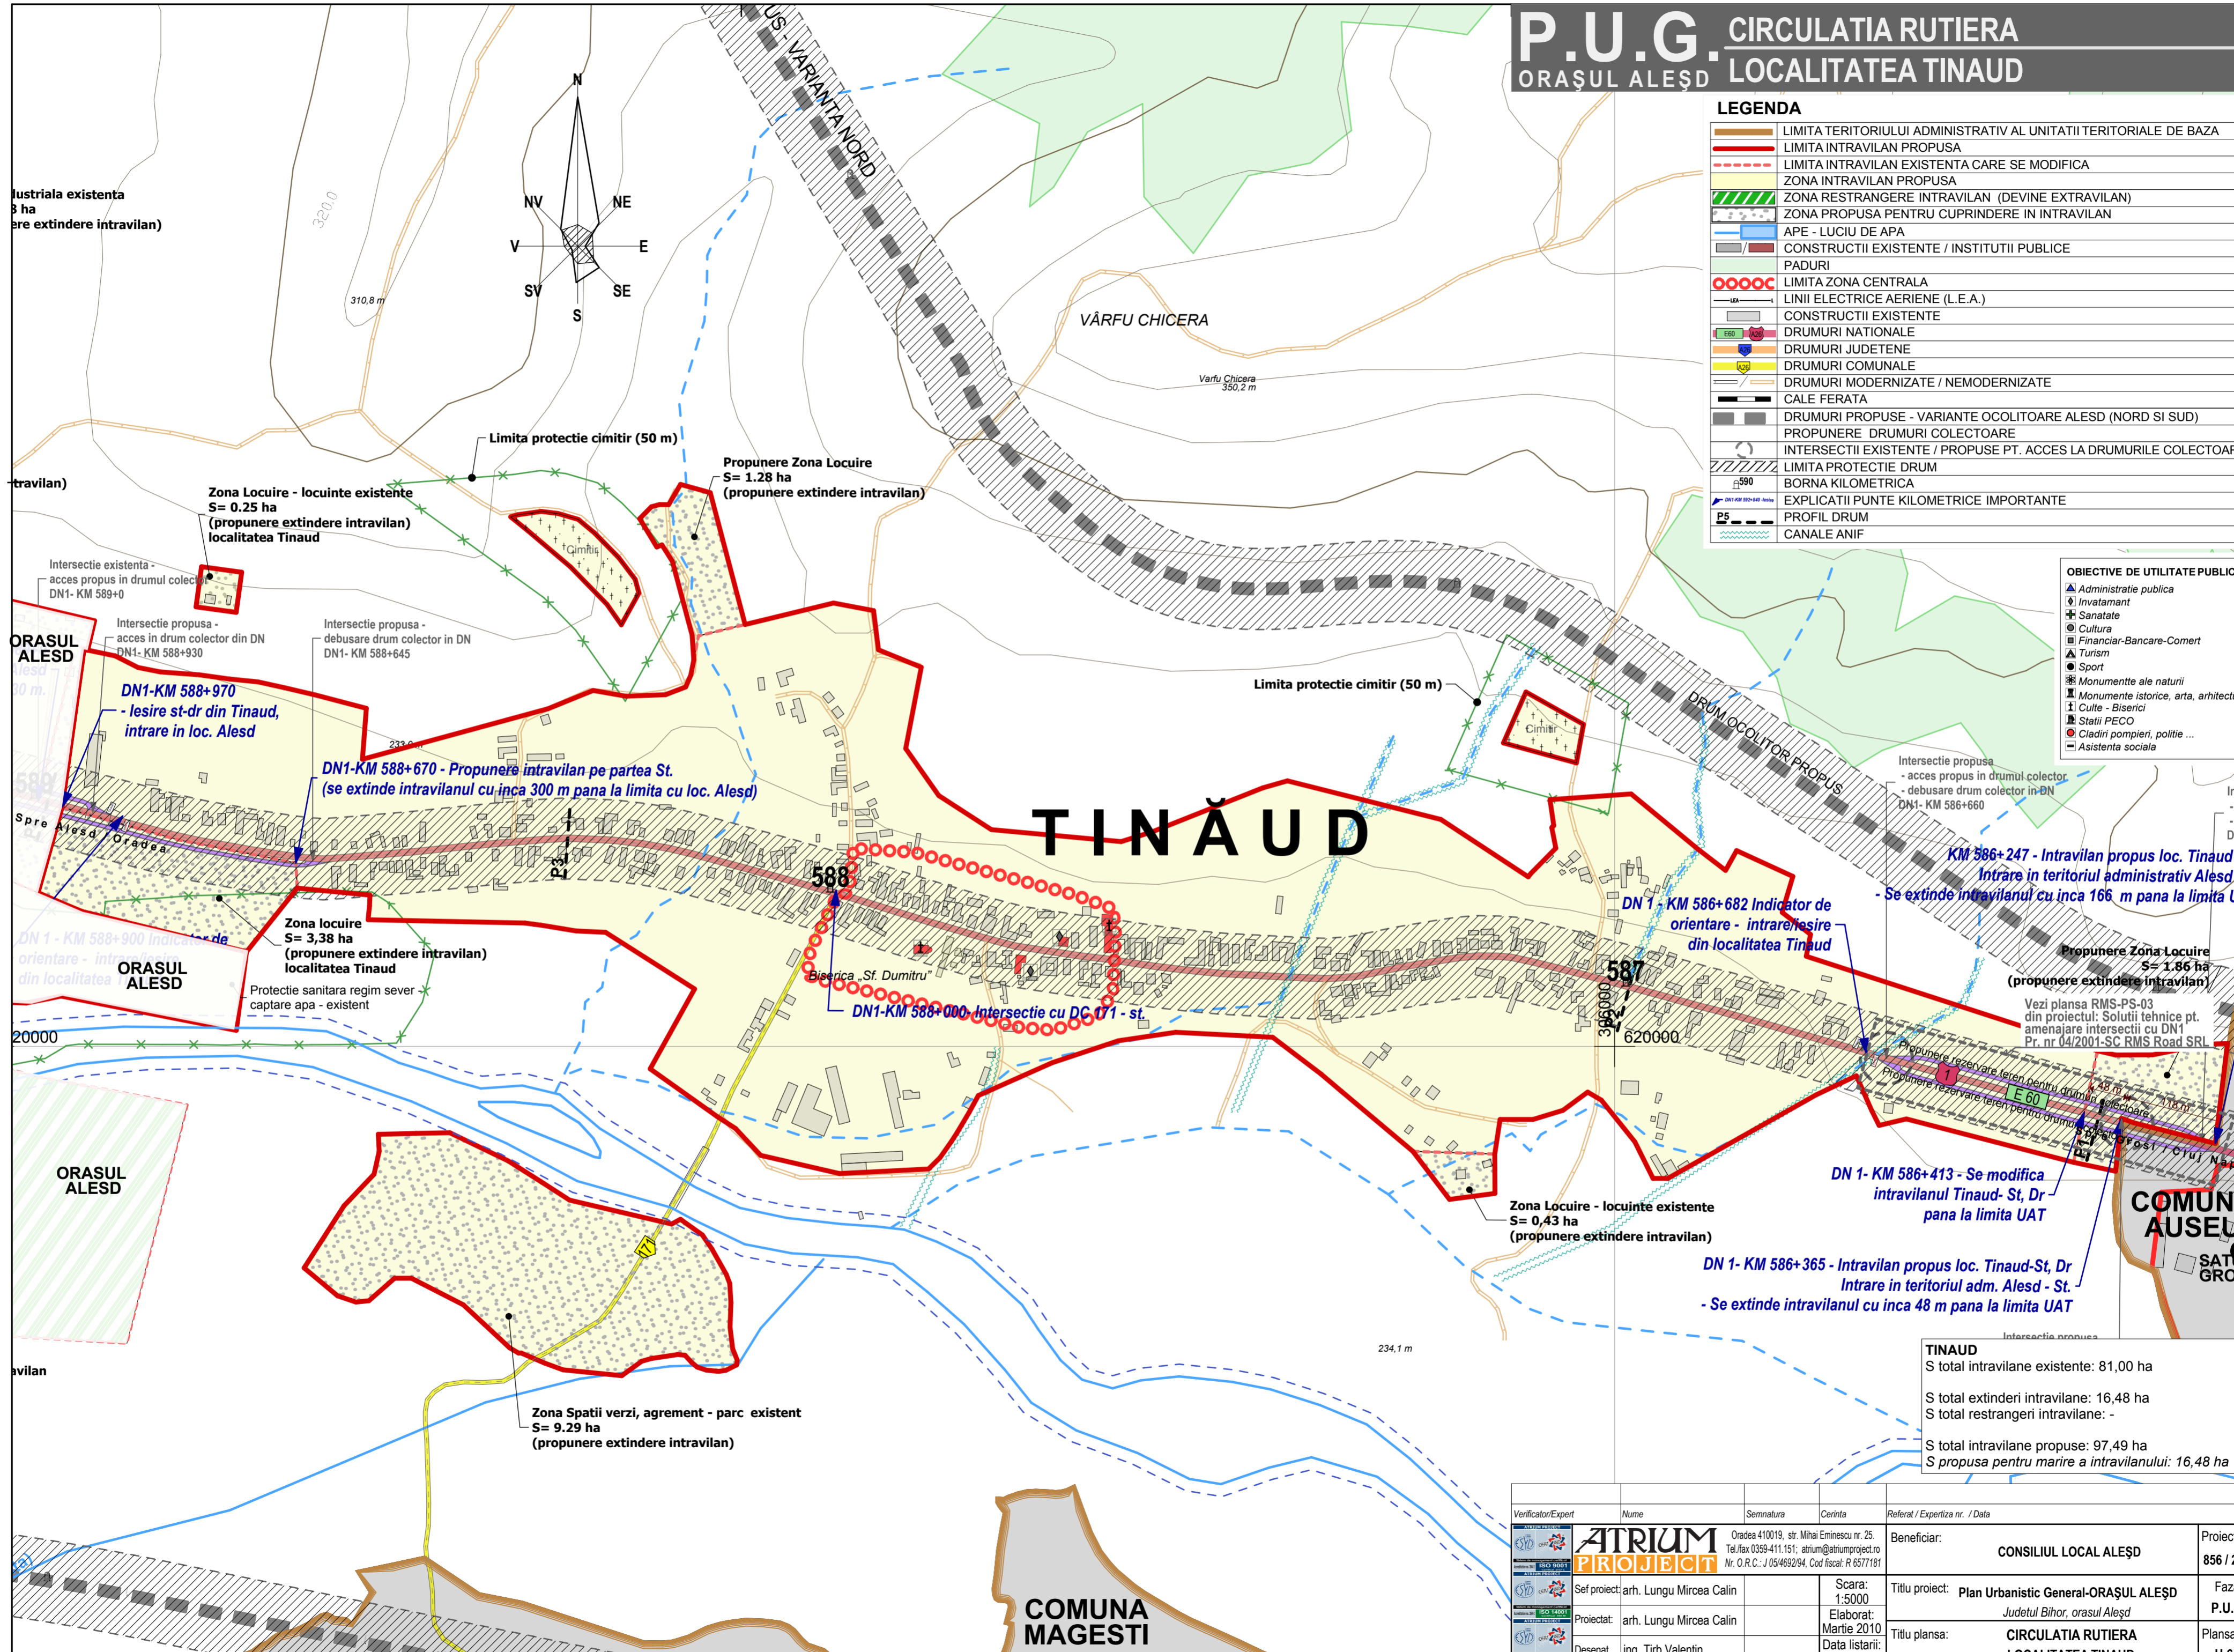

TINAUD

S total intravilane existente:	81,00 ha
S total extinderi intravilane:	16,48 ha
S total restrangeri intravilane:	-
S total intravilane propuse:	97,49 ha
S propusa pentru marire a intravilanului:	16,48 ha

Verificator/Expert	Nume	Semnatura	Cerinta	Referat / Expertiza nr. / Data
	ATRIUM PROJECT			Oradea 410019, str. Mihai Eminescu nr. 25. Tel./fax 0359-411.151; atrium@atriumproject.ro Nr. O.R.C.: J 05/4692/94, Cod fiscal: R 6577181
Sef proiect:	arh. Lungu Mircea Calin		Scara:	Beneficiar:
Proiectat:	arh. Lungu Mircea Calin		1:5000	CONSILIUL LOCAL ALEȘD
Desenat:	ing. Tirb Valentin		Elaborat:	Titlu proiect:
			Martie 2010	Plan Urbanistic General-ORAȘUL ALEȘD
			Data listarii:	Titlu plansa:
			14.08.2012	CIRCULATIA RUTIERA LOCALITATEA TINAUD
				Proiect nr.:
				856 / 2010
				Faza:
				P.U.G.
				Plansa nr.:
				U 6.2